




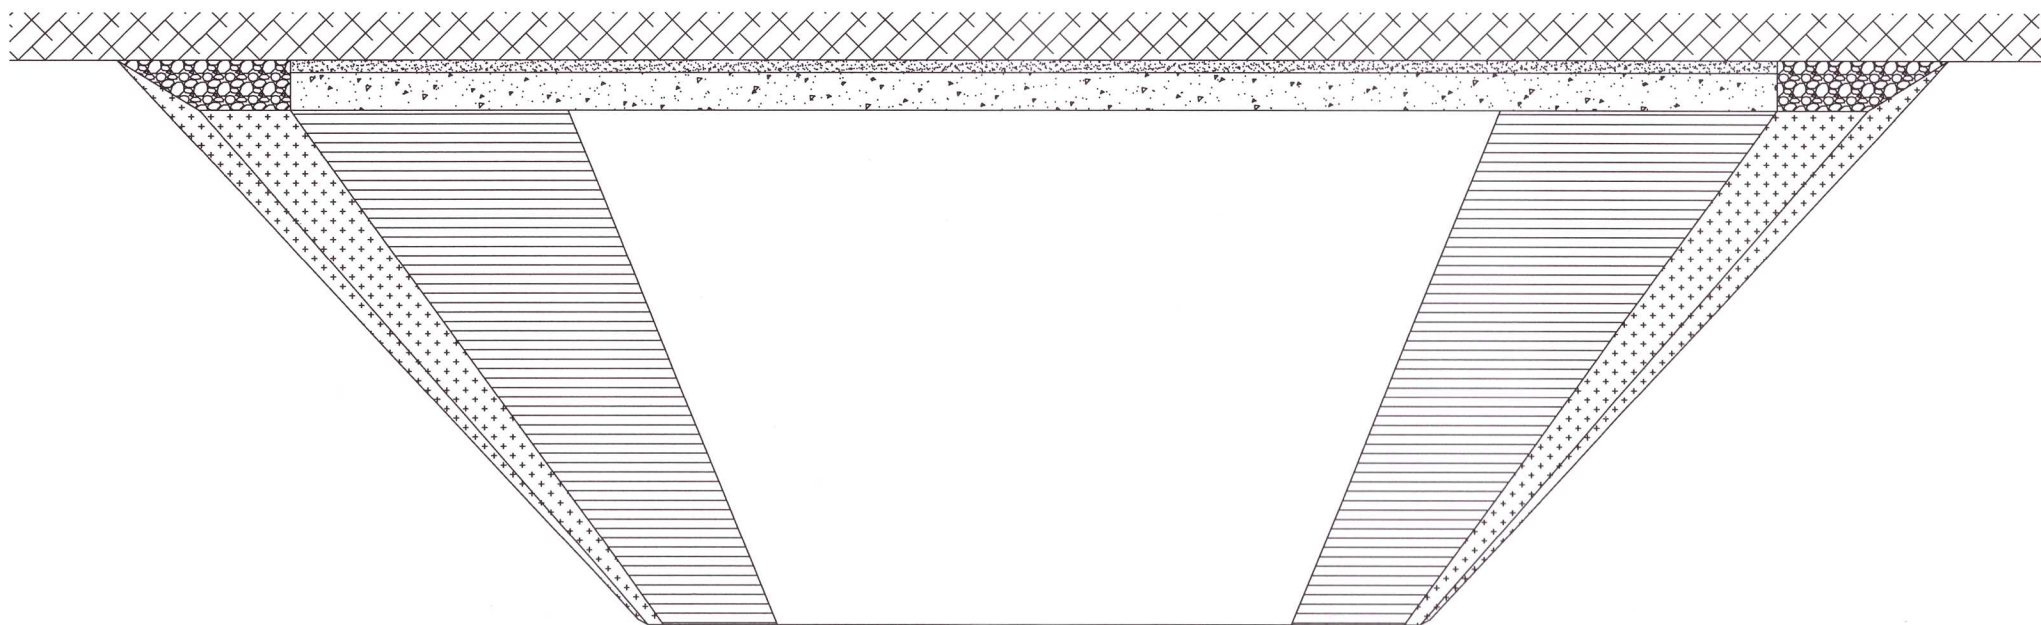

៤ ២ ៣ ៤ 

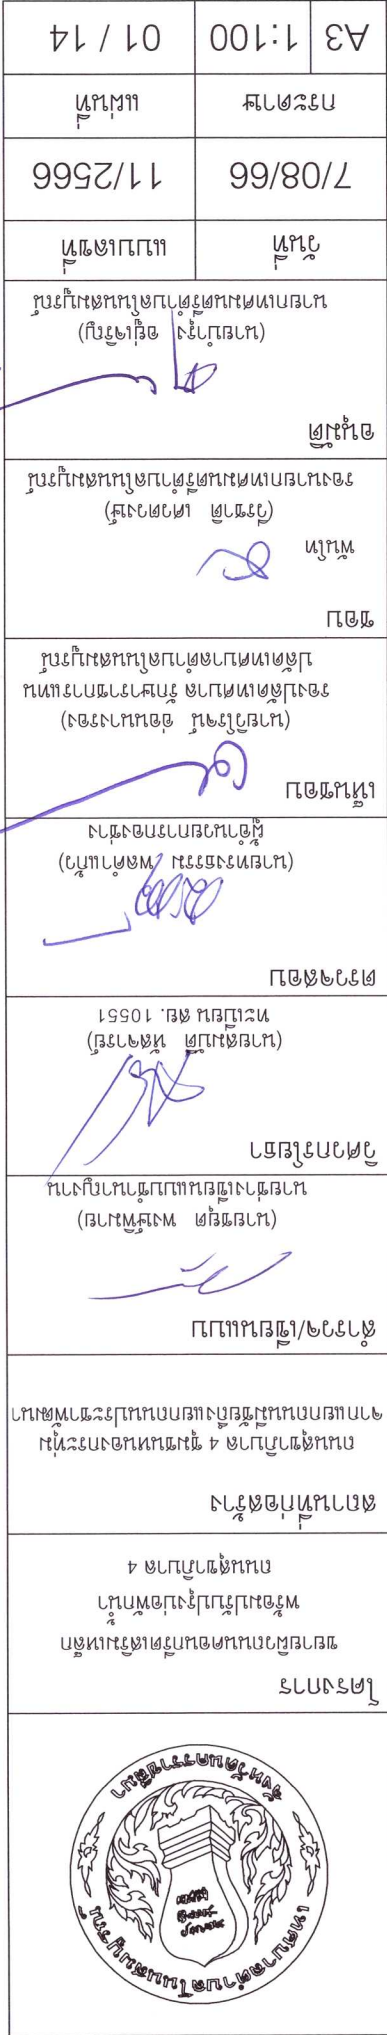

[illegible]
















01 / 14	A3	1:100






โครงการ
ขยายผลงานคอนกรีตเสริมเหล็ก
พร้อมปรับปรุงโป๊พหน้า
ถนนสุขุมวิท 4

สถานที่ก่อสร้าง
ถนนสุขุมวิท 4 ซุ้มถนนหน้าวงเวียน
จากแยกถนนพหลโยธินแยกถนนรัชดาภิเษก

ผู้ว่าฯ/ผู้แทนแบบ
(นายเชยต์ พงษ์พิมาย)
นายช่างเขียนแบบหน้างาน

วิศวกรโยธา
(นายสมศักดิ์ นัสอารี)
ทะเบียน ฌย. 10551

ตรวจสอบ
(นายทรงธรรม พงศ์แก้ว)
ผู้ชำนาญการกองช่าง

เขียนแบบ
(นายจิรายุ ออเนนวงรอง)
รองปลัดเทศบาล รักษาการแทน
ปลัดเทศบาลเมืองนนทบุรี

พิมพ์
(วิฑิต เศวตวงษ์)
รองนายกเทศมนตรีเมืองนนทบุรี

อนุมัติ
(นายบำรุง อภัยวิทย์)
นายกเทศมนตรีเมืองนนทบุรี



วันที่
7/08/66


แผ่นที่
11/2566

กระดาษ
A3

อัตราส่วน
1:100

วันที่
03 / 14

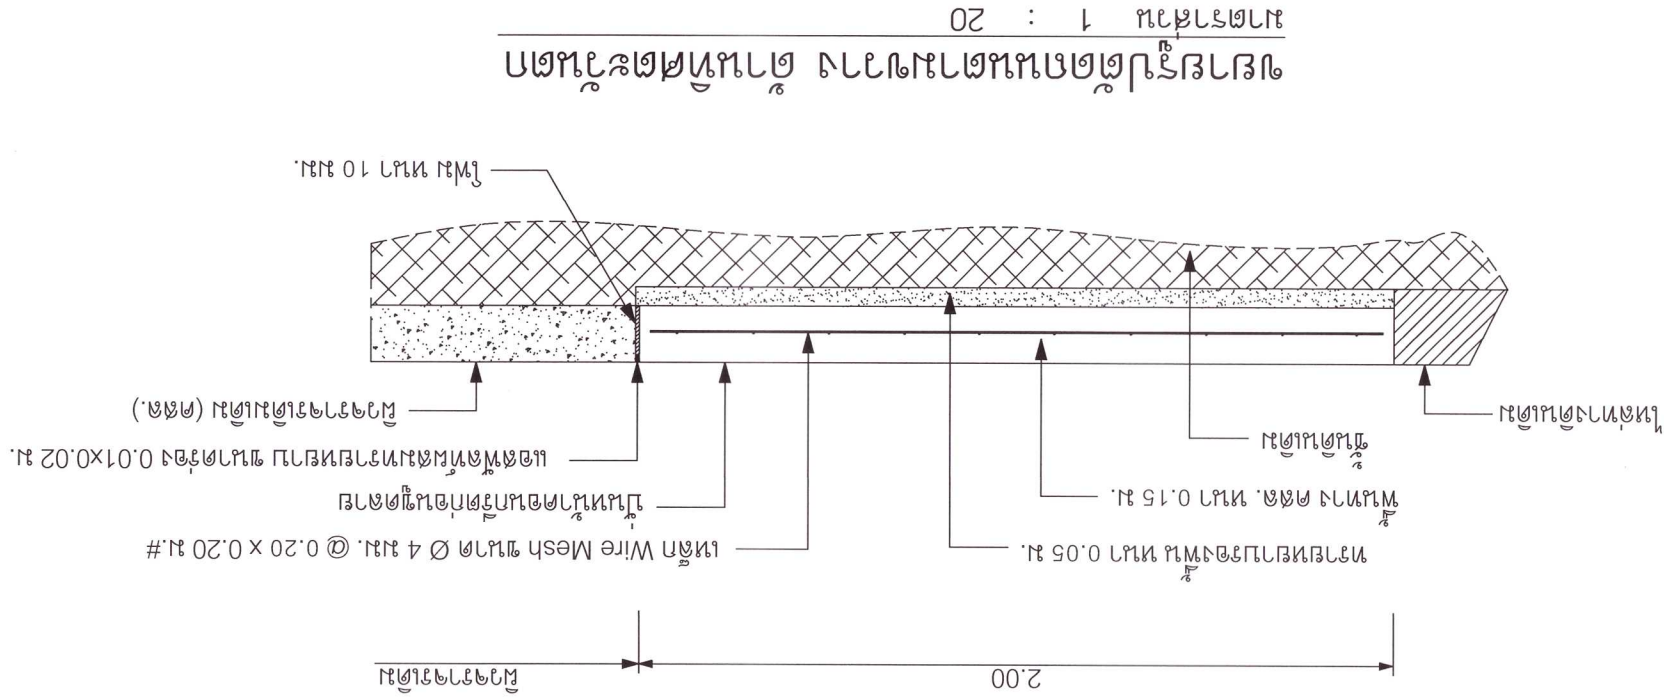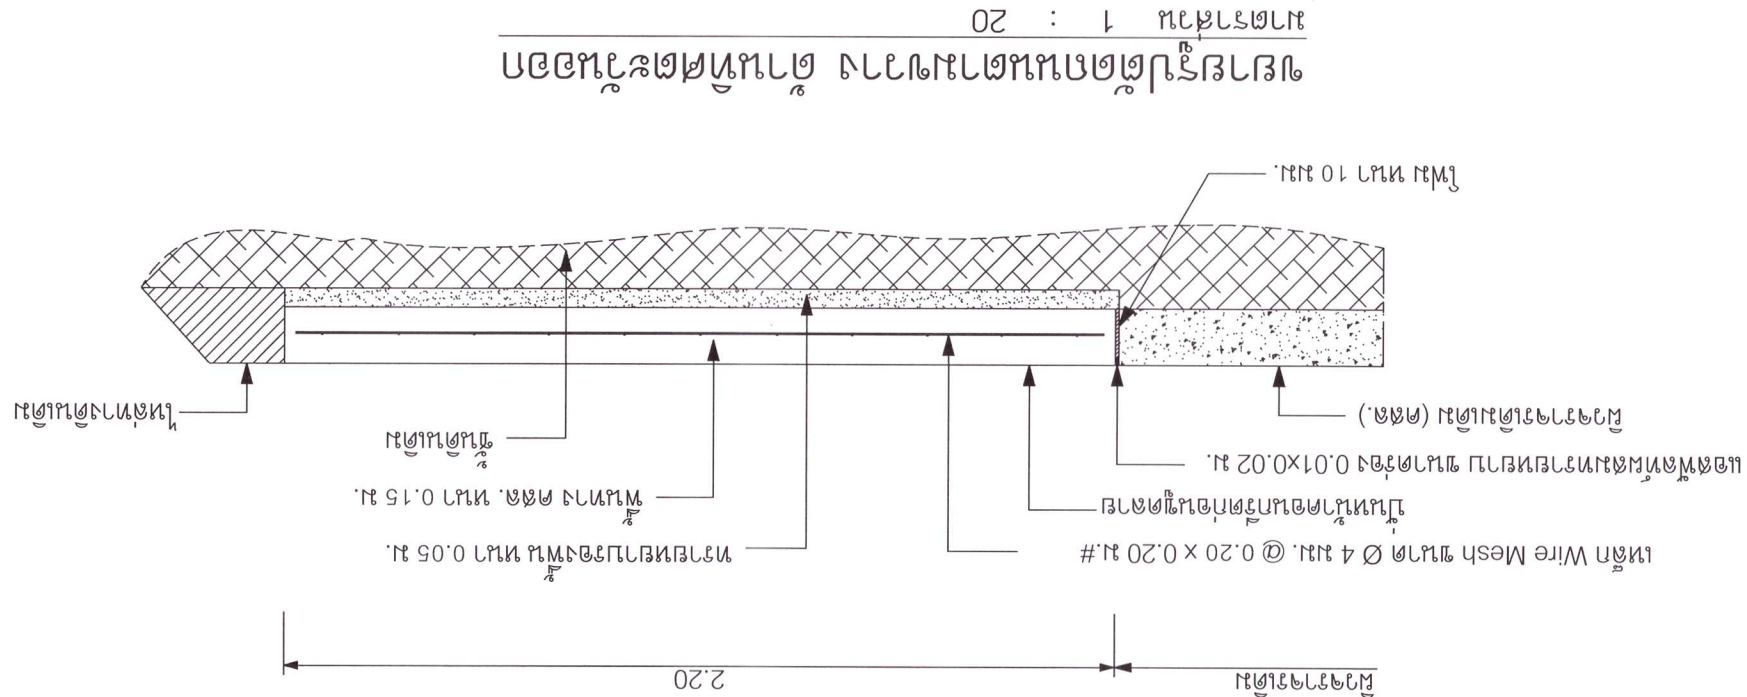


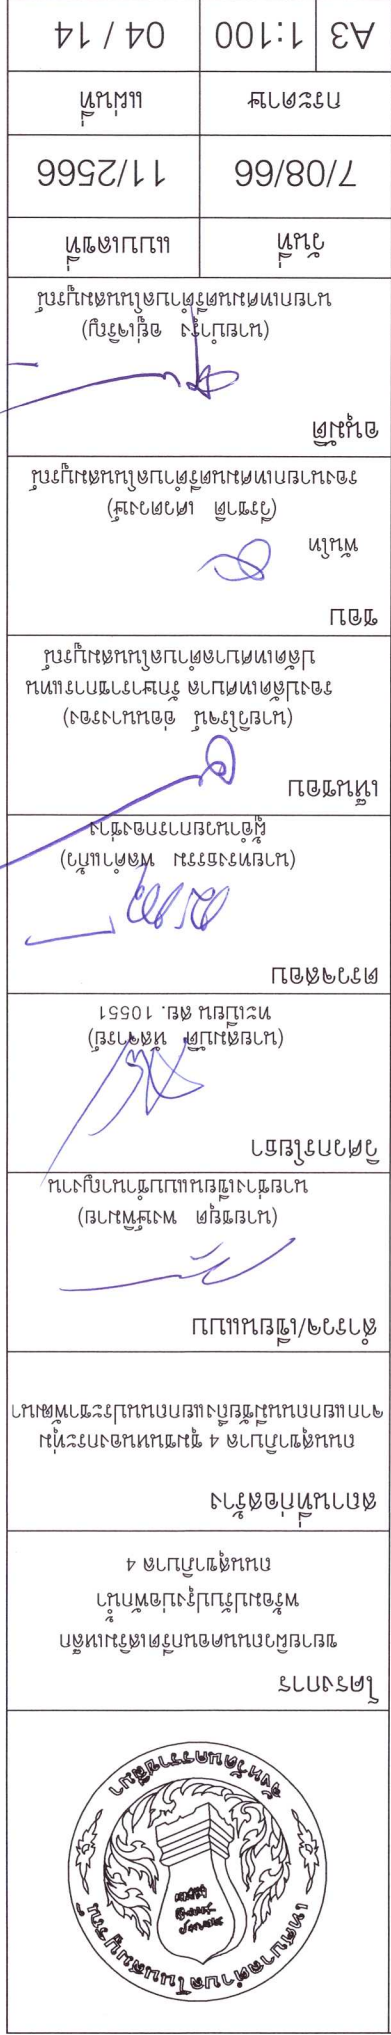





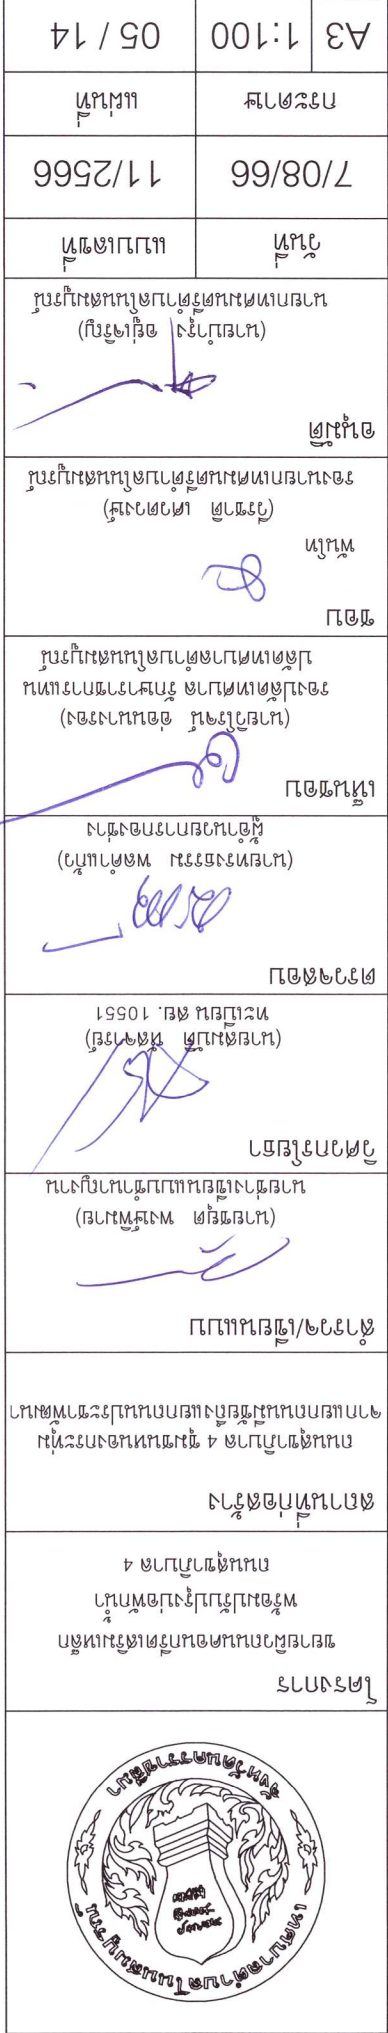












7/08/66	11/2566

05 / 14	A3 1:100

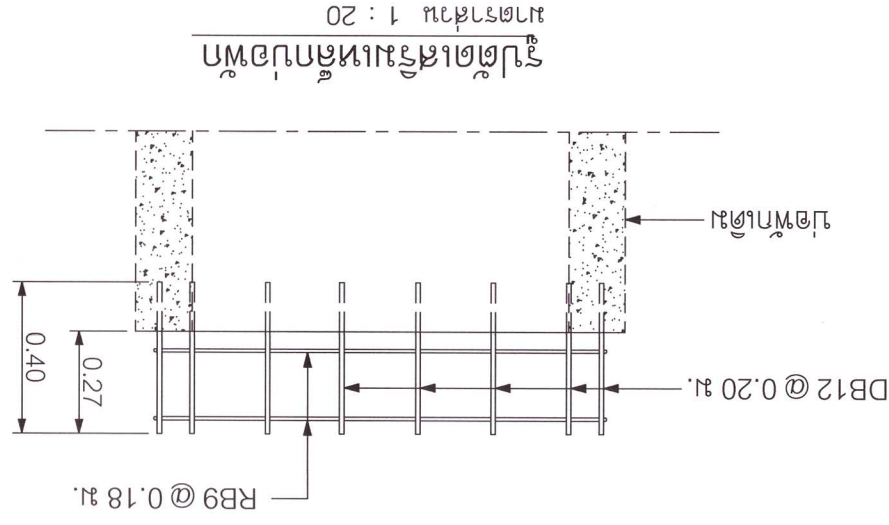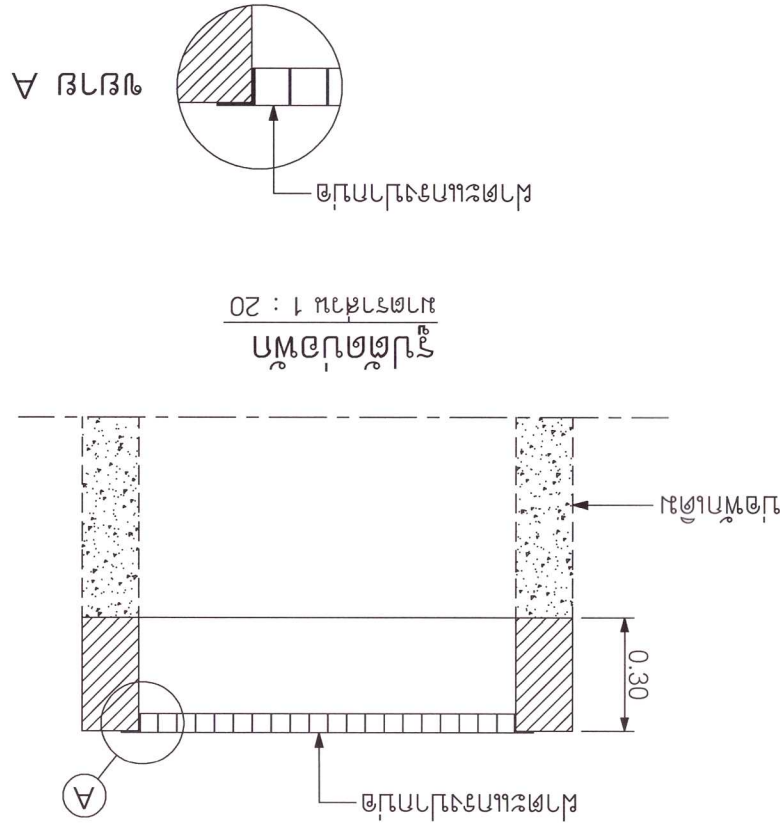


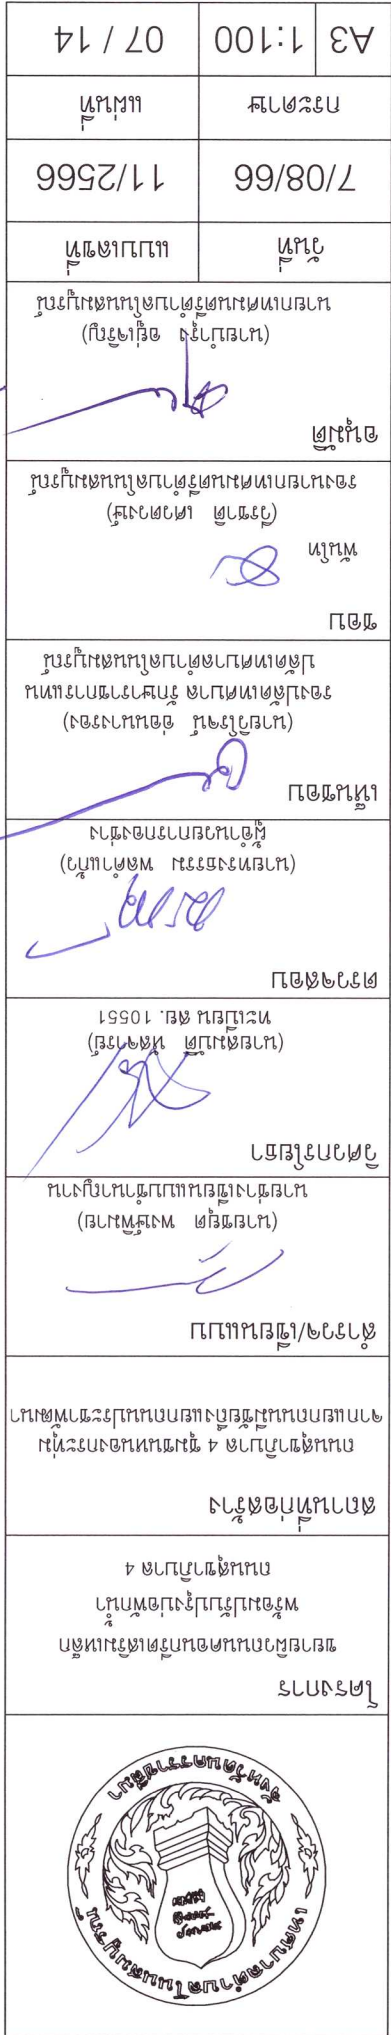






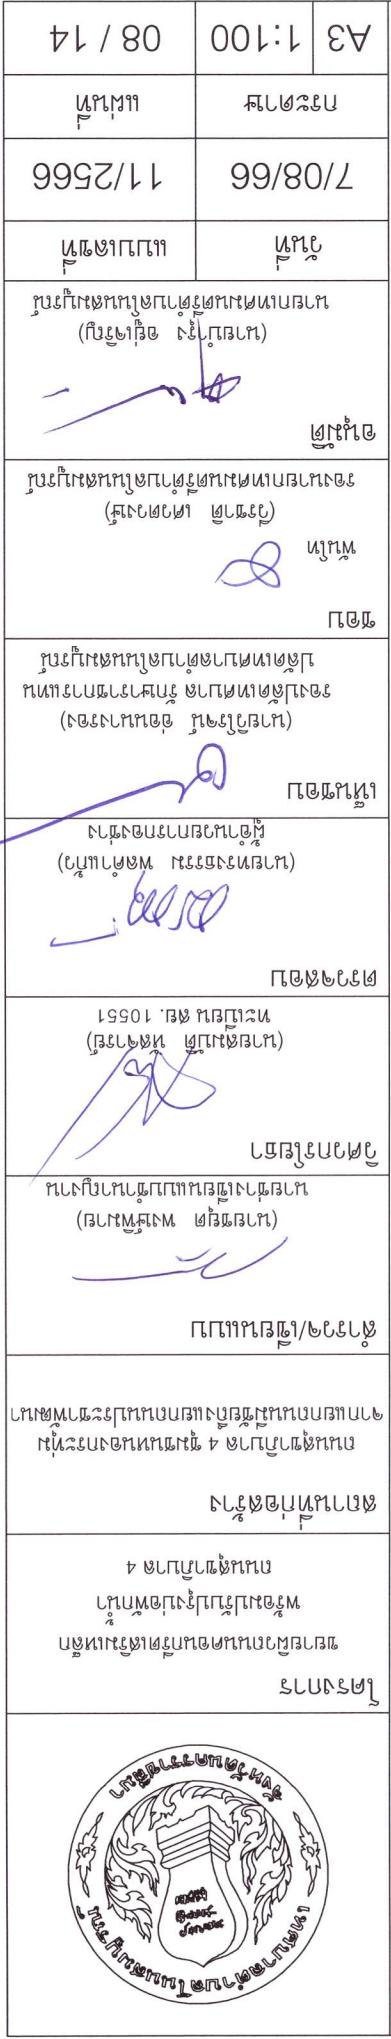


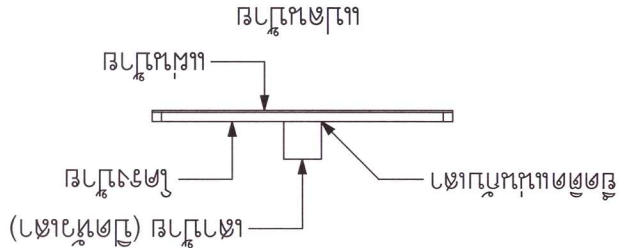

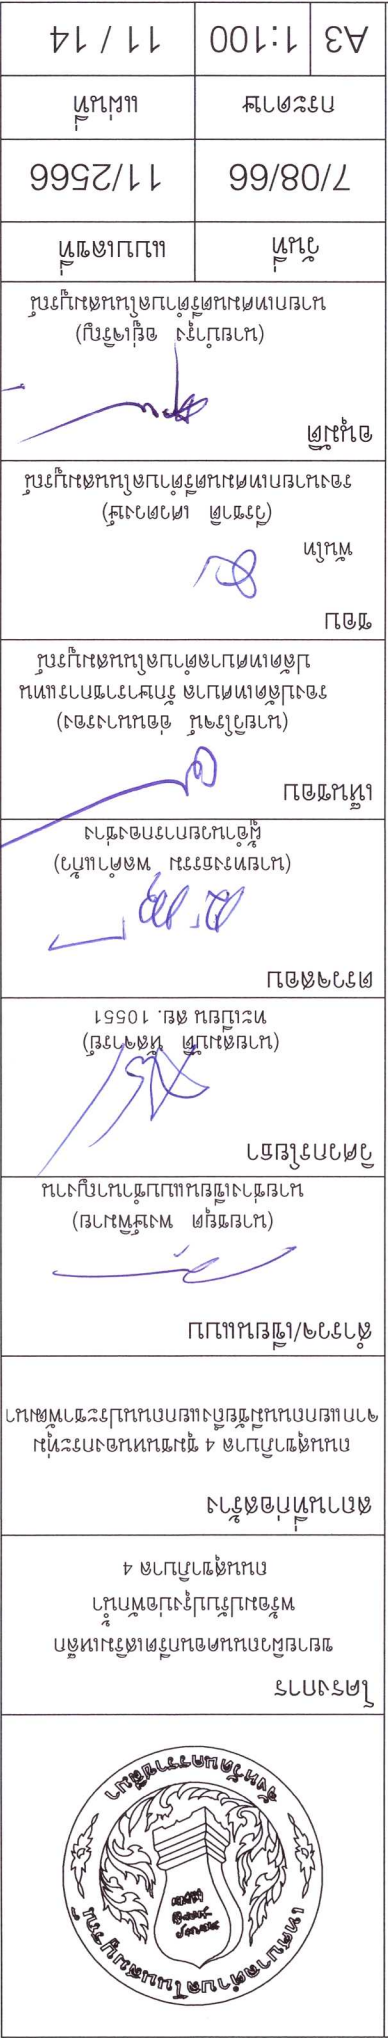























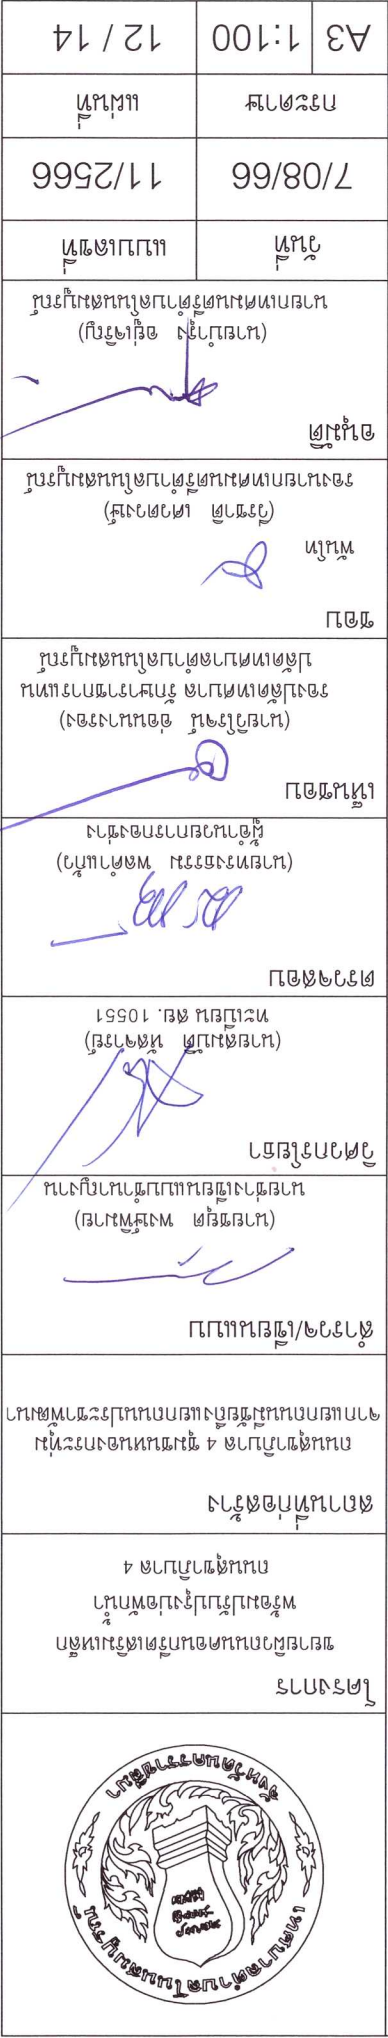






































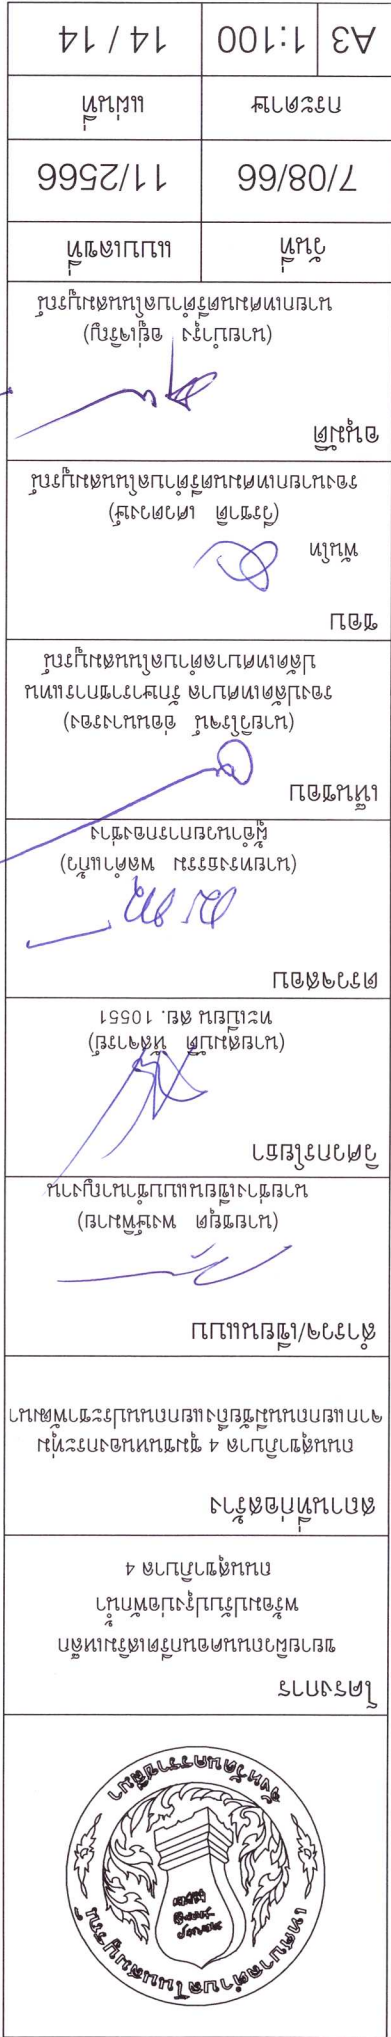




